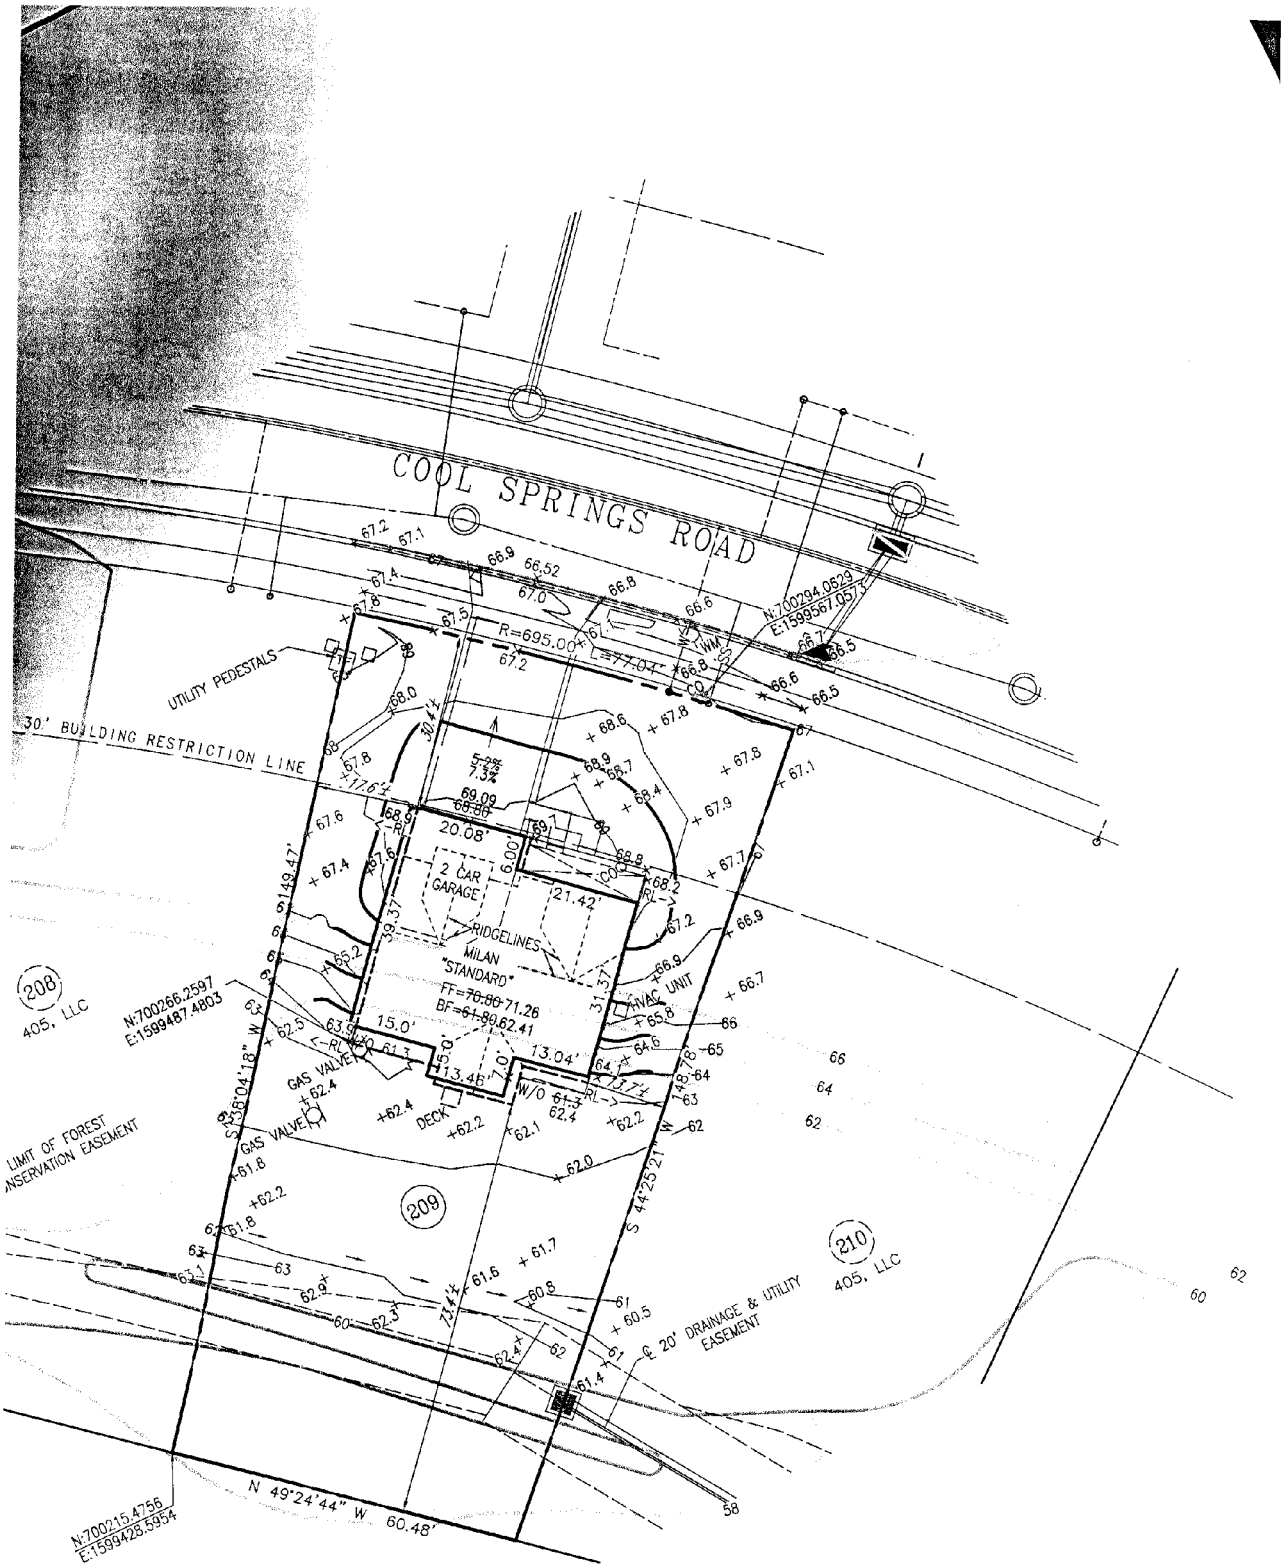
COOL SPRINGS ROAD
R=695.00'
L=77.04'
N:700294.0529
E:1599567.0073
UTILITY PEDESTALS
30' BUILDING RESTRICTION LINE
5.0%
7.5%
20.08'
2 CAR GARAGE
21.42'
RIDGELINES
MILAN
"STANDARD"
FF=70.86-71.26
BF=61.80-62.41
HVAC UNIT
15.0'
13.04'
13.46'
W/O 61.3
GAS VALVE
DECK
149.47'
148.78'
S 36°04'18" W
S 44°25'21" W
208
405, LLC
N:700266.2597
E:1599487.4803
209
210
405, LLC
LIMIT OF FOREST CONSERVATION EASEMENT
℄ 20' DRAINAGE & UTILITY EASEMENT
N 49°24'44" W 60.48'
N:700215.4756
E:1599428.5954